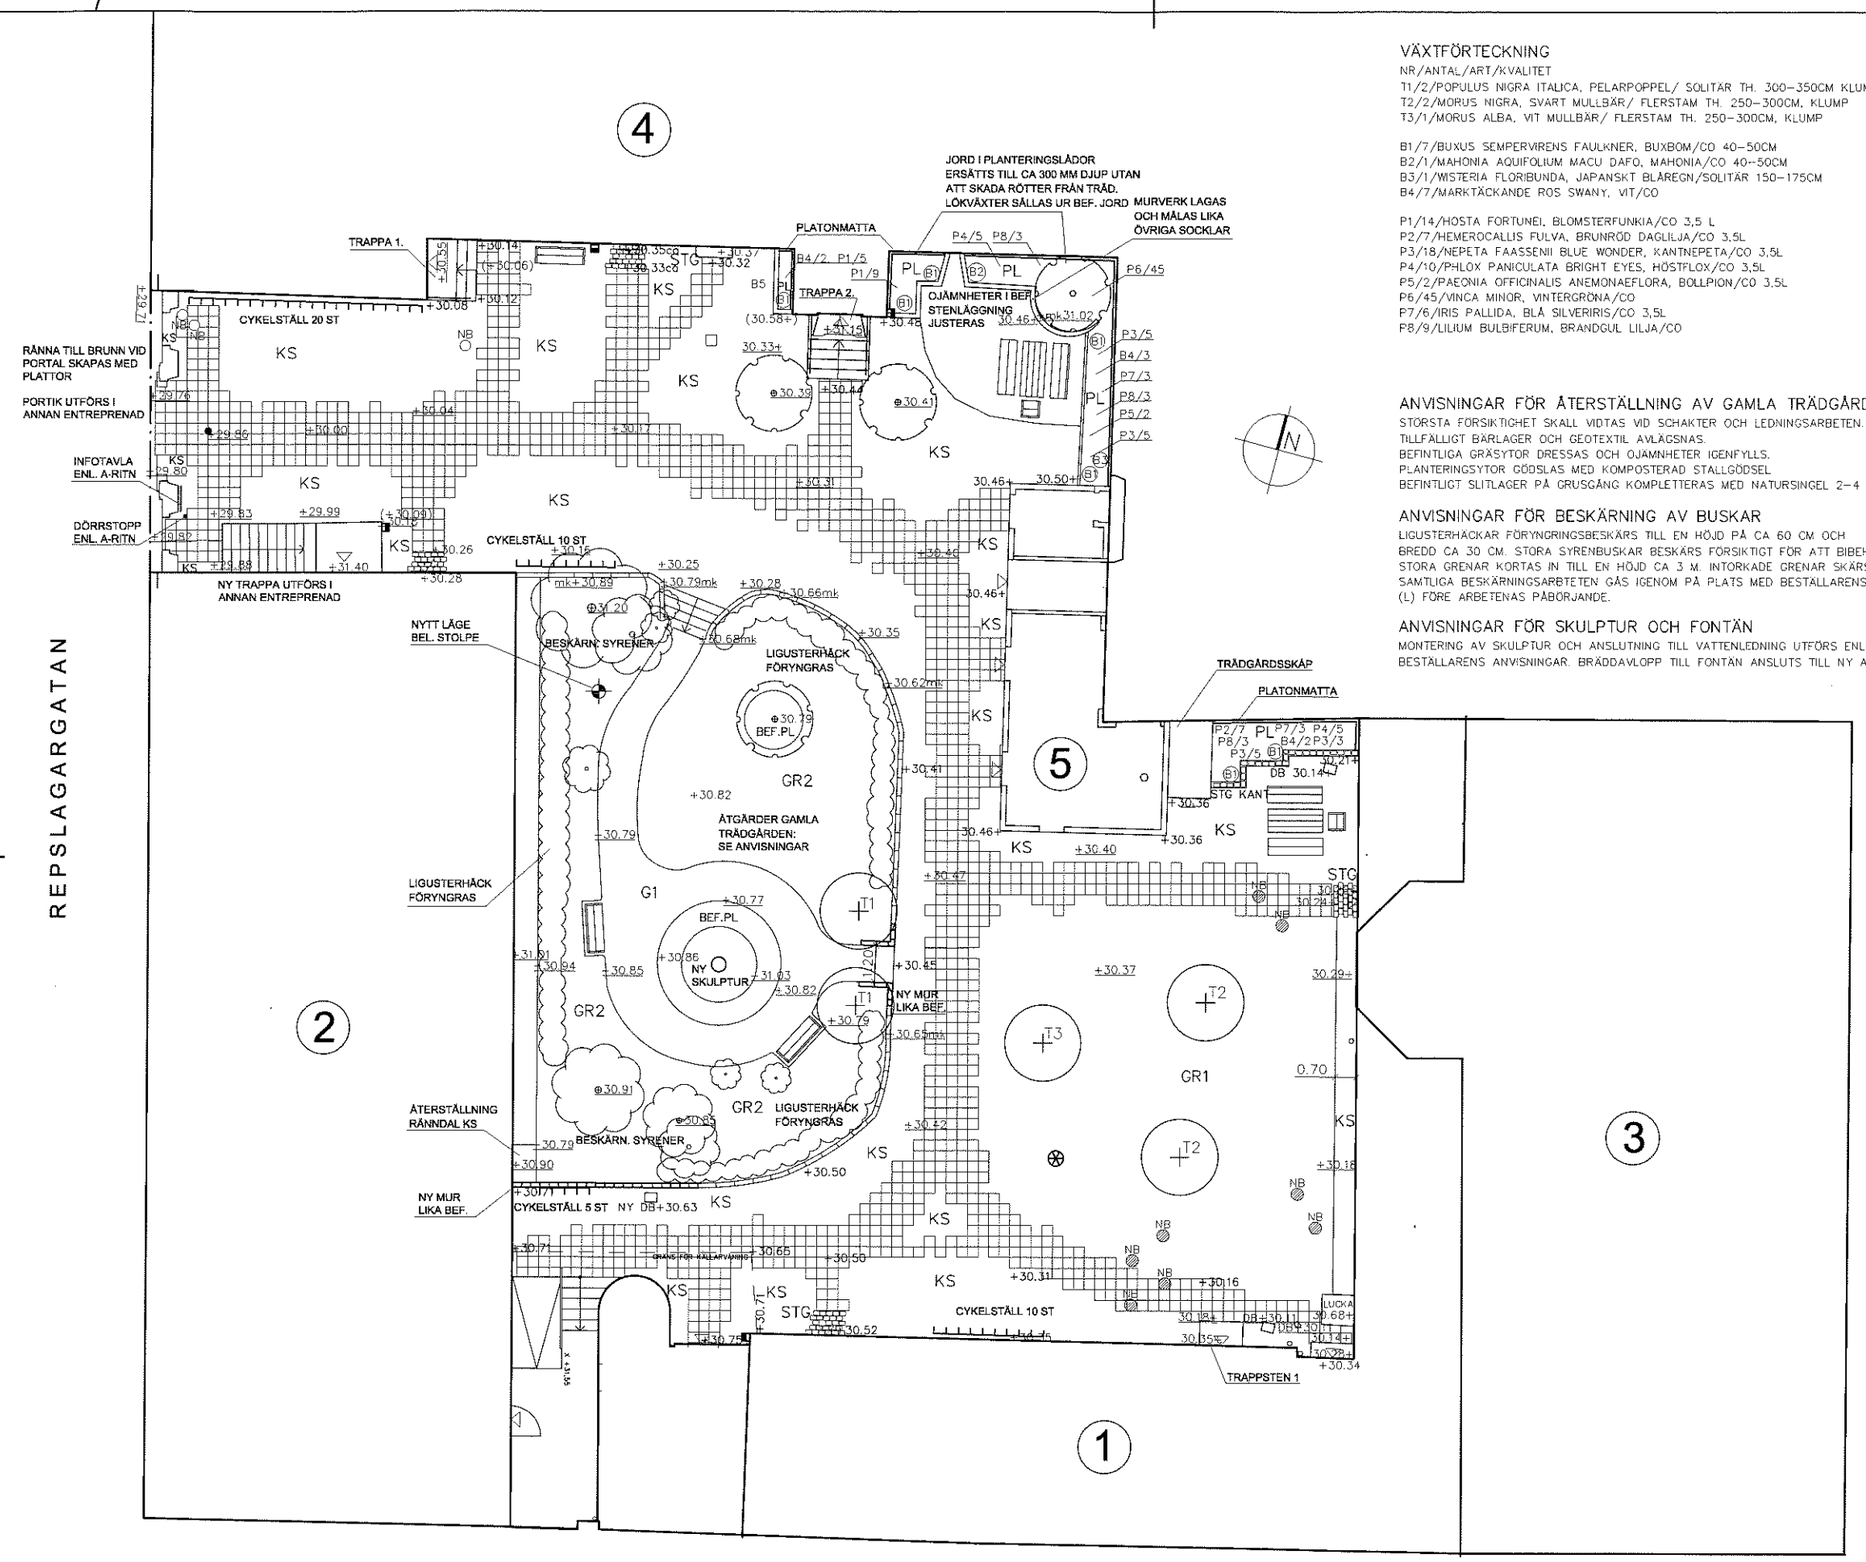

VÄXTFÖRTECKNING

NR/ANTAL/ART/KVALITET

T1/2/POPULUS NIGRA ITALICA, PELARPOPPEL/ SOLITÄR TH. 300–350CM KLUMP
T2/2/MORUS NIGRA, SVART MULLBÄR/ FLERSTAM TH. 250–300CM, KLUMP
T3/1/MORUS ALBA, VIT MULLBÄR/ FLERSTAM TH. 250–300CM, KLUMP

B1/7/BUXUS SEMPERVIRENS FAULKNER, BUXBOM/CO 40–50CM
B2/1/MAHONIA AQUIFOLIUM MACU DAFO, MAHONIA/CO 40–50CM
B3/1/WISTERIA FLORIBUNDA, JAPANSKT BLÅREGN/SOLITÄR 150–175CM
B4/7/MARKTÄCKANDE ROS SWANY, VIT/CO

P1/14/HOSTA FORTUNEI, BLOMSTERFUNKIA/CO 3,5 L
P2/7/HEMEROCALLIS FULVA, BRUNRÖD DAGLILJA/CO 3,5L
P3/18/NEPETA FAASSENII BLUE WONDER, KANTNEPETA/CO 3,5L
P4/10/PHLOX PANICULATA BRIGHT EYES, HÖSTFLOX/CO 3,5L
P5/2/PAEONIA OFFICINALIS ANEMONAEFLORA, BOLLPION/CO 3.5L
P6/45/VINCA MINOR, VINTERGRÖNA/CO
P7/6/IRIS PALLIDA, BLÅ SILVERIRIS/CO 3,5L
P8/9/LILIUM BULBIFERUM, BRANDGUL LILJA/CO

ANVISNINGAR FÖR ÅTERSTÄLLNING AV GAMLA TRÄDGÅRDEN

STÖRSTA FÖRSIKTIGHET SKALL VIDTAS VID SCHAKTER OCH LEDNINGSARBETEN.
TILLFÄLLIGT BARLAGER OCH GEOTEXTIL AVLÄGSNAS.
BEFINTLIGA GRÄSYTOR DRESSAS OCH OJÄMNHETER IGENFYLLS.
PLANTERINGSYTOR GÖDSLAS MED KOMPOSTERAD STALLGÖDSEL
BEFINTLIGT SLITLAGER PÅ GRUSGÅNG KOMPLETTERAS MED NATURSINGEL 2–4 MM

ANVISNINGAR FÖR BESKÄRNING AV BUSKAR

LIGUSTERHÄCKAR FÖRYNGRINGSBESKÄRS TILL EN HÖJD PÅ CA 60 CM OCH BREDD CA 30 CM. STORA SYRENBUSKAR BESKÄRS FÖRSIKTIGT FÖR ATT BIBEHÅLLA VOLYM. STORA GRENAR KORTAS IN TILL EN HÖJD CA 3 M. INTORKADE GRENAR SKÄRS IN. SAMTLIGA BESKÄRNINGSARBETEN GÅS IGENOM PÅ PLATS MED BESTÄLLARENS REPRESENTANT (L) FÖRE ARBETENAS PÅBÖRJANDE.

ANVISNINGAR FÖR SKULPTUR OCH FONTÄN

MONTERING AV SKULPTUR OCH ANSLUTNING TILL VATTENLEDNING UTFÖRS ENLIGT BESTÄLLARENS ANVISNINGAR. BRÄDDAVLOPP TILL FONTÄN ANSLUTS TILL NY AVLOPPSLEDN.

FÖRKLARINGAR

- ENTREPRENADGRÄNS
- +00.00 BEFINTLIG MARKNIVÅ
- (+00.00) MARKNIVÅ SOM UTGÅR
- ±00.00 MARKNIVÅ SOM BEHÅLLS
- BEF. DAGVATTENBRUNN
- NB BEF. BRUNN
- NB ÖVERTÄCKT BRUNN
- BEF. BELYSNINGSSTOLPE
- BETONGPLATTOR
- KS KULLERSTEN
- STG STORGATSTEN
- GR1 GRÄSTORV
- GR2 SÄDD GRÄSYTA
- G1 GRUSYTA SINGEL 2–4 MM
- PL PLANTERINGSYTA
- SOFFA NOLA HJORTHAGEN
- BÄNK NOLA HJORTHAGEN
- BORD NOLA HJORTHAGEN
- FÄTÖLJ NOLA HJORTHAGEN
- SOFFA NOLA TESSIN LÄNGD 160CM
- ASKFAT NOLA SWING
- CYKELSTÄLL NOLA Ö 03
- POLLARE NOLA MÖLNDAL Ø03–95L
- JULGRANSFOT HAGS 531460 D:15CM
- BEFINTLIG BUSKE
- BEFINTLIGT TRÄD
- B1 NY BUSKE ART/ANTAL
- P1/X NY PERENN ART/ANTAL
- T1 NYTT TRÄD ART

HÄNVISNINGAR

TRAPPOR, TRAPPSTENAR, DETALJER OCH TYPSEKTIONER: SE RITN L03, L04
TRÄDGÅRDSSKÅP: SE RITN L05
FÖR UTRUSTNING SE MARKBESKRIVNING

BET	ANT	ÄNDRINGEN AVSER	SIGN	DATUM
-	-	-	-	-
-	-	-	-	-
-	-	-	-	2005-00-00

BYGGHANDLING 050509

KV VÄSTERGÖTLAND 6
GÖTGATAN 32, STOCKHOLM

topia
TOPIA LANDSKAPSARKITEKTER AB
KUNGSHOLMSGATAN 33 112 27 STHLM
08 654 33 10 FAX 08 32 29 33 www.topia.se

BYGGNADSFIRMA
OLOV LINDGREN AB
TEL: 08 - 690 25 10, FAX: 08 - 33 06 33
E-POST: info@olovlindgren.se
IDROTTNINGGATAN 97, 6 tr), BOX 45079, 104 30 STOCKHOLM

A BERGKRANTZ ARK AB, TEL 08-555 924 00, FAX 555 924 22
E SÅ ANDERSSON ING BYRÅ AB, T 019-26 10 80, F 019-26 02 01
K TYRESÖ BYGGKONSULT AB, TEL 712 65 02, FAX 08-712 80 44
V ABRAHAMSSON VVS KONS AB, TEL 08-36 42 40, FAX 36 42 04
L TOPIA LANDSKAPSARKITEKTER, 08 654 33 10, FAX 32 29 33
B BOTAB AB, TEL 08-442 42 50, FAX 08-442 42 62

FAST / UPPDRAGS NR	RITAD AV	HANDLÄGGARE
018/--------	ROM	ROM

DATUM 20050201 ANSVARIG REIN MATSON

OMBYGGNAD AV GÅRD
–

MARKPLANERINGSPLAN

SKALA / RITN STRL	RITNINGSNUMMER	REV
1:100 / A1	L02	–