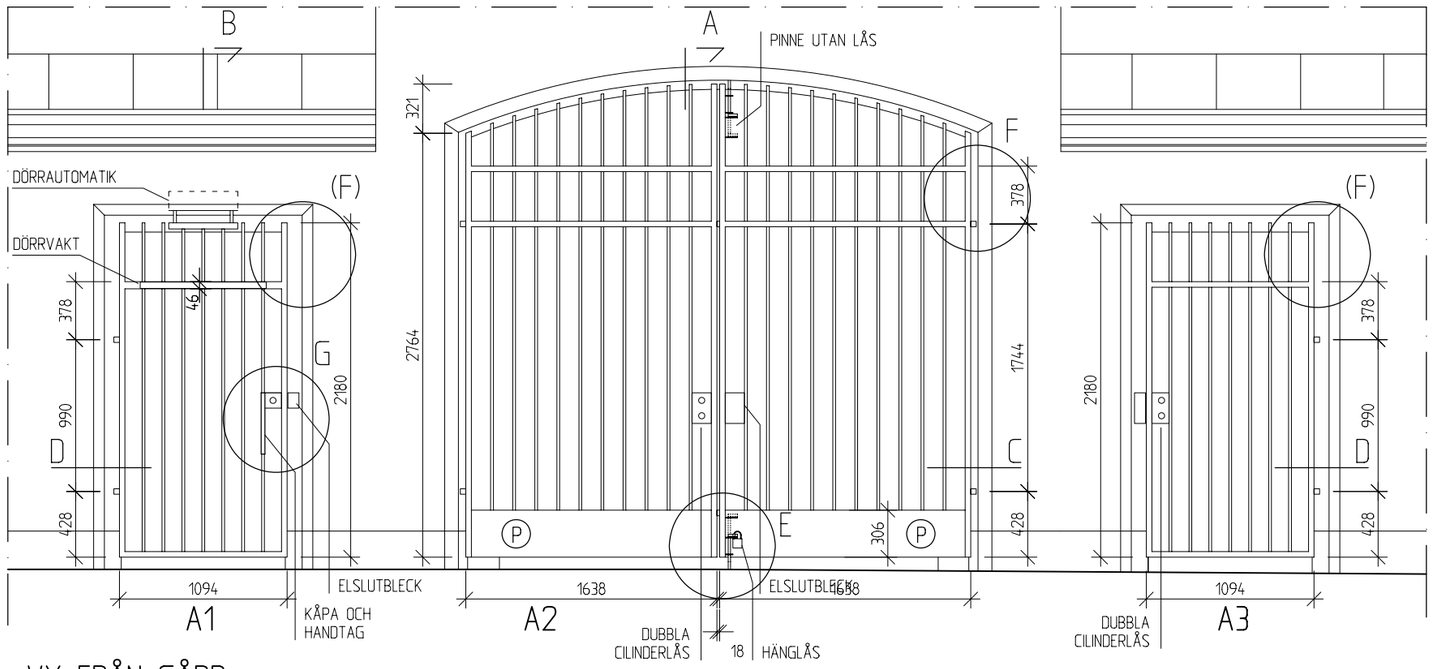

VY FRÅN GÅRD

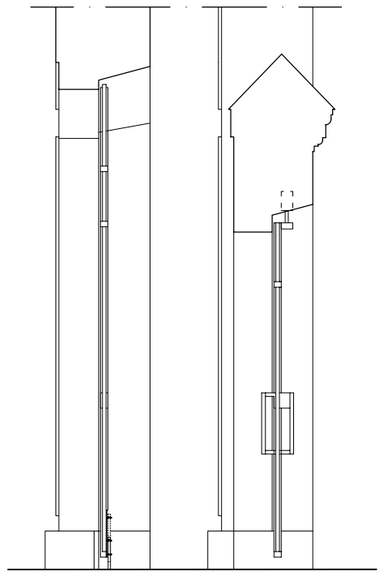

FÖRKLARINGAR:

MÅTT ANGES I MILLIMETER.
MÅTT KONTROLLERAS PÅ PLATS

FÖRESKRIFTER:

SMIDE MÅLAS SVART
HÖJD OCH TJOCKLEK PÅ PLÅT P MINSKAS TILL BEHOV
HANDTAG I ROSTFRITT STÅL

FUNKTIONSBESKRIVNING GRINDAR:
A1
ÖPPNAS UTIFRÅN MED PASSERBRICKA, IR ELLER NYCKEL
ÖPPNAS INIFRÅN MED KOD (VIA PORTTELEFON) ELLER VRED
GRINDEN STÅR UPPSTÄLLD DAGTID (7:00 – 18:00), STÄNGD KVÄLLSTID.
DÖRRÖPPNINGS AUTOMATIK AKTIVERAS MED TRYCKKNAPPAR PÅ IN OCH UTSIDA.
GRINDEN FÖRSES MED SÄKERHETSBRYTARE PÅ INSIDAN.
GRINDEN FÖRSES MED DÖRRSTÄNGARE.
DÖRRAUTOMATIK MURAS IN OCH VÄRMS UPP MED VÄRMEKABEL.
VRED GÖRS OÅTKOMLIG UTIFRÅN MED KÅPA.
A2
ÖPPNAS ENDAST UTIFRÅN MED PASSERBRICKA.
GRINDEN FÖRSES MED DUBBLA CILINDERLÅS.
DEN PASSIVA DELEN AV GRINDEN SÄTTS FAST PÅ OVAN OCH UNDERSIDA MED TVÅ PINNAR, DEN NEDERSTA FÖRSES MED ETT HÄNGLÅS.
A3
GRINDEN ÄR I PRINCIP ALLTID STÄNGD OCH LÅST. ÖPPNAS ENDAST MED NYCKEL. GRINDEN FÖRSES MED DUBBLA CILINDERLÅS

HÄNVISNINGAR:

SE RITNING A301:2:201
SE LÅSBESKRIVNING

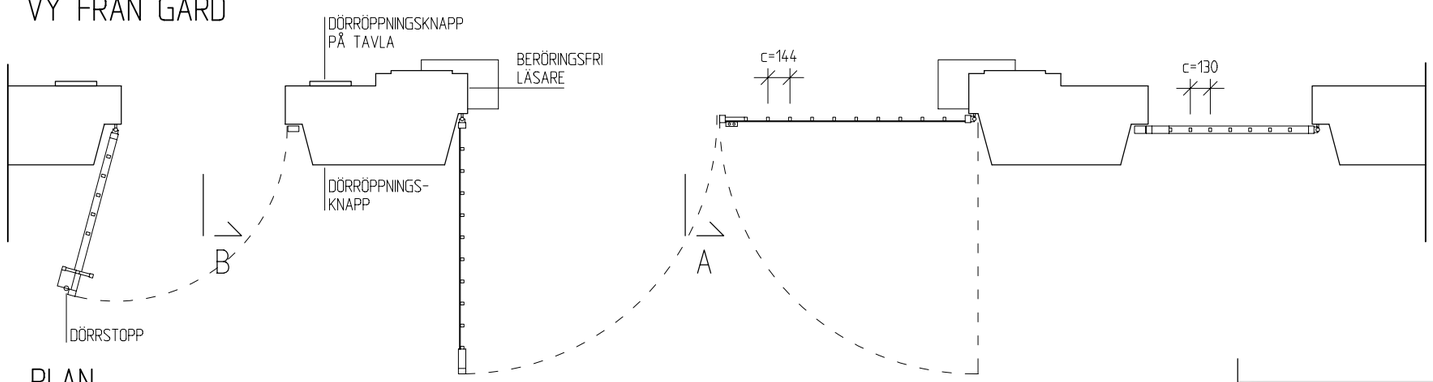

PLAN

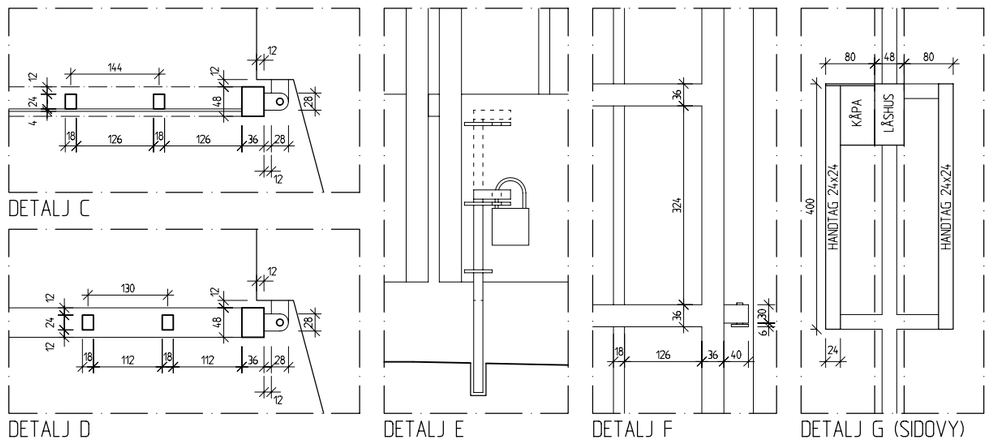

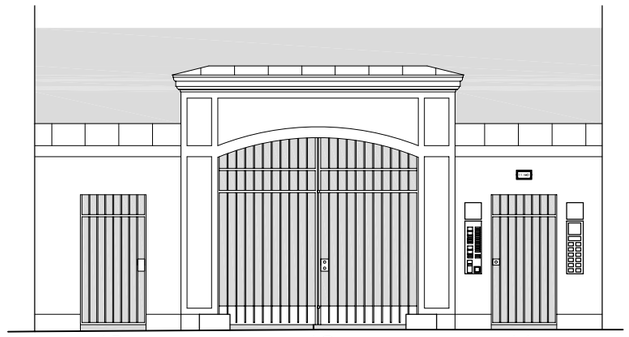

VY FRÅN GATAN

BET	ANT	ÄNDRINGEN AVSER	SIGN	DATUM

BYGGHANDLING FK

KV VÄSTERGÖTLAND 6, HUS 2
REPSLAGARGATAN 15A, STOCKHOLM

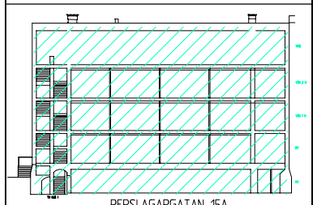

REPSLAGARGATAN 15A

BERGKRANTZ
ARKITEKTER AB
Sjalagårdsgatan 19, 111 31 Stockholm
Telefon 08-555 92 400 Telefax 08-555 92 440

BYGGNADSFIRMA
OLOV LINDGREN AB
TEL: 08 - 690 25 10, FAX: 08 - 33 06 33
E-POST: cad@olovlindgren.se
(GROTTINGGATAN 97, 6 tr), BOX 45079, 104 30 STOCKHOLM

A BERGKRANTZ ARK AB, TEL 08-555 924 00, FAX 555 924 40
E SÅ ANDERSSON ING BYRÅ AB, T 019-26 10 80,F 019-26 02 01
K TYRESÖ BYGGKONSULT AB, T 08-712 65 02, F 08-712 80 44
V ABRAHAMSSON VVS KONS AB, TEL 08-36 42 40, FAX 36 42 04
L WHITE ARKITEKTER AB, TEL 08-402 25 00, FAX 08-402 25 10
B BOTAB AB, TEL 08 - 442 42 50, FAX 08 - 442 42 62

FAST / UPPDRAGS NR	RITAD AV	HANDLÄGGARE
018/	EG	E Griffiths

DATUM 2005-03-18
ANSVARIG

ÄNDRING - OM- o TILLBYGGNAD
PORTAL TILL GÅRD
GRIND

SKALA / RITN STRL	RITNINGSNUMMER	REV
1:5, 1:20 / A1	A301:2:02	-