

**FÖRKLARINGAR:**  
 FRÅN MITTEN AV 1800-TALET ÄR FASTIGHETENS HISTORIA NÄRA KNUTEN TILL FAMILJEN ALMGREN OCH DERAS SIDENVÄVERI.  
 HUS 1: I 6 STALLET, BYGGDES 1847 I EMPIRESTIL SOM STALL, VÄGNSHUS OCH MAGASIN. HAR SENARE INRYST SKOLANS GYMNASIKSAL. ANVÄNDS NUMERA SOM FOTOATELJÉ.  
 OMBYGGNADSRITNINGAR 2002 ÄR SAMMANSTÄLLDA UTIFRÅN UPPMÄTNINGAR OCH BEF. RITNINGUNDERLAG. FÖRÄNDRINGAR ÄR GJORDA EFTER ÖNSKEMÅL OCH I SAMRÅD MED NUVÄRANDE FASTIGHETSÄGARE ISE RITNINGSHUVUDI OCH HYRESGÄSTER.  
 VARJE BOSTADS- OCH LOKALLÄGGENHET UTGÖR EGEN BRANDCELL.  
 BRANDCELLSGRÄNS EI 60  
 UTR.VÄG = SPEC. UTRYMNINGSVÄG  
 NYA VÄGGAR, LAGADE HÅL  
 RIVNA VÄGGAR  
 MÖJLIGA VÄGGAR  
 ENDAST BEF. KÄNDA DÖRRSLAGNINGAR = OCH DÖRRAR I NYTT LÄGE REDDOVISADE =  
 SD = STÅLDÖRR  
 \* = DÖRR MED BRYTSKYDD  
 A-UT = AUSTIKPLATTOR  
 SLUTLIGT VAL AV GOLVMATERIAL AVGÖRS EFTER INSPEKTION PÅ PLATS.  
 ALLA ANGIVNA MÅTT KONTROLLERAS PÅ PLATS.

BET.	ANT.	ÄNDRINGEN AVSER	SIGN.	DATUM
		GH 2003 08 15		
KV VÄSTERGÖTLAND 6 REPSLAGARGATAN 15 C STOCKHOLM				
SEKTION				





**BERGKRANTZ**  
 ARKITEKTER AB  
 Sjölagårdsgatan 19, 111 31 Stockholm  
 Telefon 08-555 92 400 Telefax 08-555 92 440

**BYGGNADSFIRMA**  
**OLOV LINDGREN AB**  
 TEL. 08 - 690 25 10, FAX. 08 - 33 06 33  
 E-POST: cad@olovlindgren.se  
 DRÖTTNINGGATAN 97, 6 TR., BOX 45678, 104 30 STOCKHOLM

<input checked="" type="checkbox"/>	BERGKRANTZ ARK AB, TEL. 08-555 924 00, FAX 555 924 40	
<input type="checkbox"/>	SÅ ANDERSSON ING BYRÅ, TEL. 019-26 10 89, FAX 019-26 02 01	
<input type="checkbox"/>	K TYRESÖ BYGGKONSULT AB, TEL. 08-712 65 02, FAX 712 80 44	
<input type="checkbox"/>	VABRAHAMSSON VVS KONS AB, TEL. 08-36 42 40, FAX 36 42 04	
<input type="checkbox"/>	L WHITE ARKITEKTER AB, TEL. 08-492 25 00, FAX 08-492 25 10	
<input type="checkbox"/>	B BOT AB, TEL. 08-442 42 50, FAX 08-442 42 62	
FAST / UPPDRAGS NR	RITAD AV	HANDLAGGARE
018 / 2401	Paule J	Johan Harneby
DATUM	ANSVARIG	

OMBYGGNAD - ÄNDRING  
 HUS 1, STALLET  
 BOTTENVÅNING OCH ENTRESOLVÅNING  
 SKALA / RITN. STRL. RITNINGSLUMMER I REV  
 1:50 / A1 A306:1:01


*Ritning till förändring inom egendomen T2:6  
Kv Västergötland*

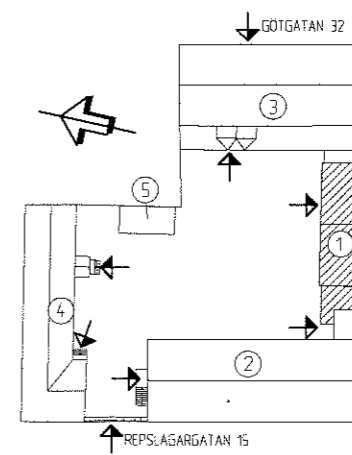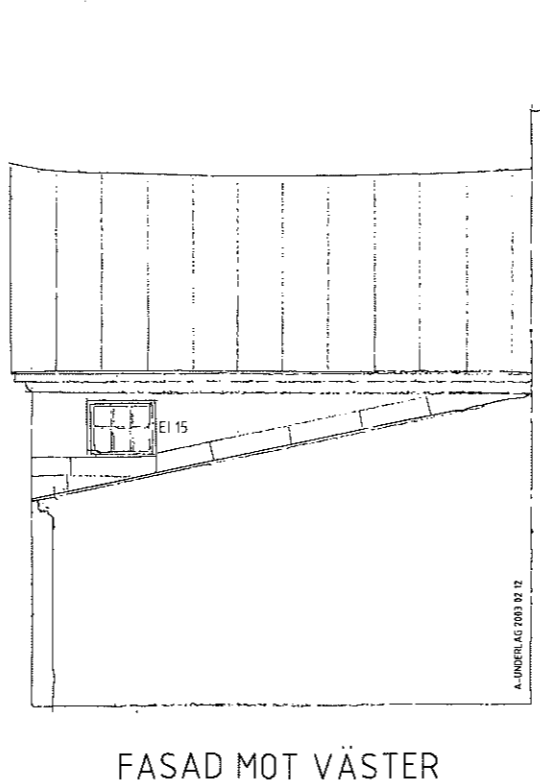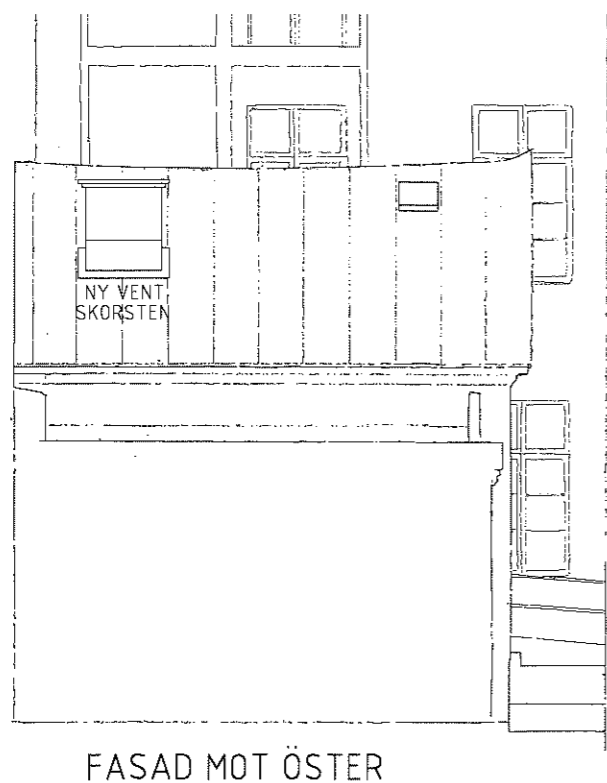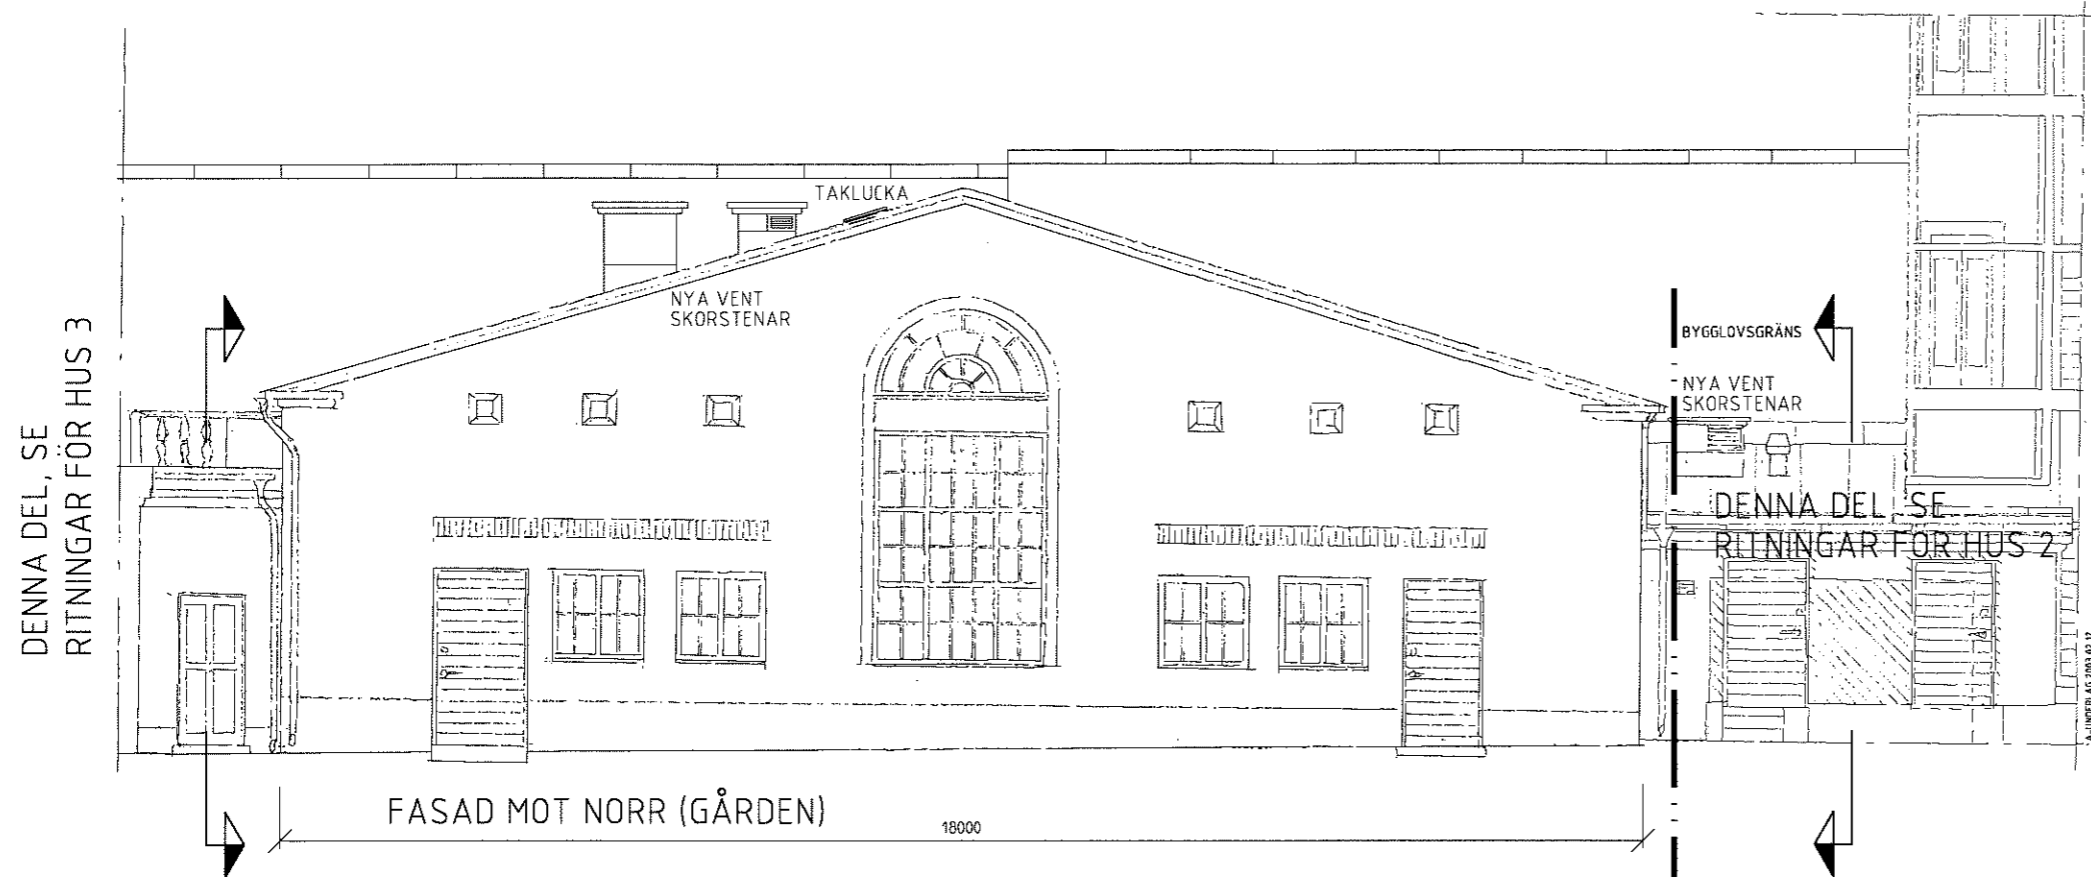

**FÖRKLARINGAR:**  
FRÅN MITTEN AV 1800-TALET ÄR FASTIGHETENS HISTORIA NÄRA KNUTEN TILL FAMILJEN ALMGREN OCH DERAS SIDENVÄVERI.  
HUS 1 I 8 STALLET, BYGGDES 1847 I EMPIRESTIL SOM STALL, VÄGNIS OCH MAGASIN. HAR SENARE INHYST SKOLANS GYMNASIAL. ANVÄNDS NUMERA SOM FOTOATELJÉ.  
OMBYGGNADSRITNINGAR 2002 ÄR SAMMANSTÄLLDA UTIFRÅN UPPMÄTNINGAR OCH BEF. RITNINGSLUNDERLAG. FÖRÄNDRINGAR ÄR GJORDA EFTER ÖNSKEMÅL OCH I SAMRÅD MED NUVÄRANDE FASTIGHETSÄGARE I SE RITNINGSHUVUDI OCH HYRESGÄSTER.  
VARJE BOSTADS- OCH LOKALLAGENHET UTGÖR EGEN BRANDCELL.

BRANDCELLSGRÄNS EI 60 ————  
UTRVÄG = SPEC. UTRYMNINGSVÄG ————  
NYA VÄGGAR, LAGADE HÅL ————  
RIVNA VÄGGAR - - - - -  
MÖJLIGA VÄGGAR - - - - -  
ENDAST BEF. KÄNDA DÖRRSLAGNINGAR = OCH DÖRRAR I NYTT LÄGE REDOVISADE =  
SD = STÅLDÖRR  
x = DÖRR MED BRYTSKYDD.  
A-UT = AKUSTIKPLATTOR  
SLUTLIGT VAL AV GOLVMATERIAL AVGÖRS EFTER INSPEKTION PÅ PLATS.  
ALLA ANGIVNA MÅTT KONTROLLERAS PÅ PLATS.

BET	ANT	ÄNDRINGEN AVSER	SIGN	DATUM
		GR 2002 12 06		
KV VÄSTERGÖTLAND 6 REPSLAGARGATAN 15 C STOCKHOLM				

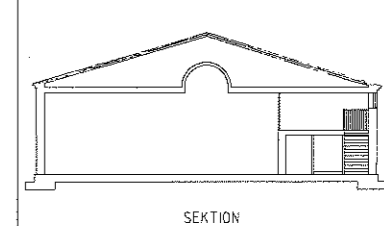


**BERGKRANTZ  
ARKITEKTER AB**  
Själagsgatan 19, 111 31 Stockholm  
Telefon 08-555 92 469 Telefax 08-555 92 444

**BYGGNADSFIRMA  
OLOV LINDGREN AB**  
TEL: 08-690 25 10, FAX: 08-33 05 33  
E-POST: olov@olovlindgren.se  
INDOTNINGSGATAN 97, 6 917, BOX 45019, 104 30 STOCKHOLM


<input checked="" type="checkbox"/>	Å BERGKRANTZ ARK AB, TEL 08-555 924 00, FAX 555 924 40
<input type="checkbox"/>	E SÅ ANDERSSON ING BYRÅ, TEL 019-26 10 80, FAX 019-26 02 01
<input type="checkbox"/>	K TYRESÖ BYGGKONSULT AB, TEL 08-712 65 02, FAX 712 80 44
<input type="checkbox"/>	VABRAHAMSSON VVS KONS AB, TEL 08-36 42 40, FAX 36 42 04
<input type="checkbox"/>	L WHITE ARKITEKTER AB, TEL 08-402 25 00, FAX 08-402 25 10
<input type="checkbox"/>	B BÖTAB, TEL 08-442 42 50, FAX 08-442 42 42
FAST / UPPDRAGS NR	018 / 2401
RITAD AV	Paula J
HÄNDLIGGÅRE	Johan Harneby
DATUM	2002
ANSVARIG	

OMBYGGNAD - ÄNDRING  
HUS1, STALLET  
FASAD MOT NORR SAMT GAVEL-  
FASADER MOT ÖSTER O VÄSTER  
SKALA / RITN STRL RITNINGSNUMMER I REV  
1:50 / A1 A306:1:10

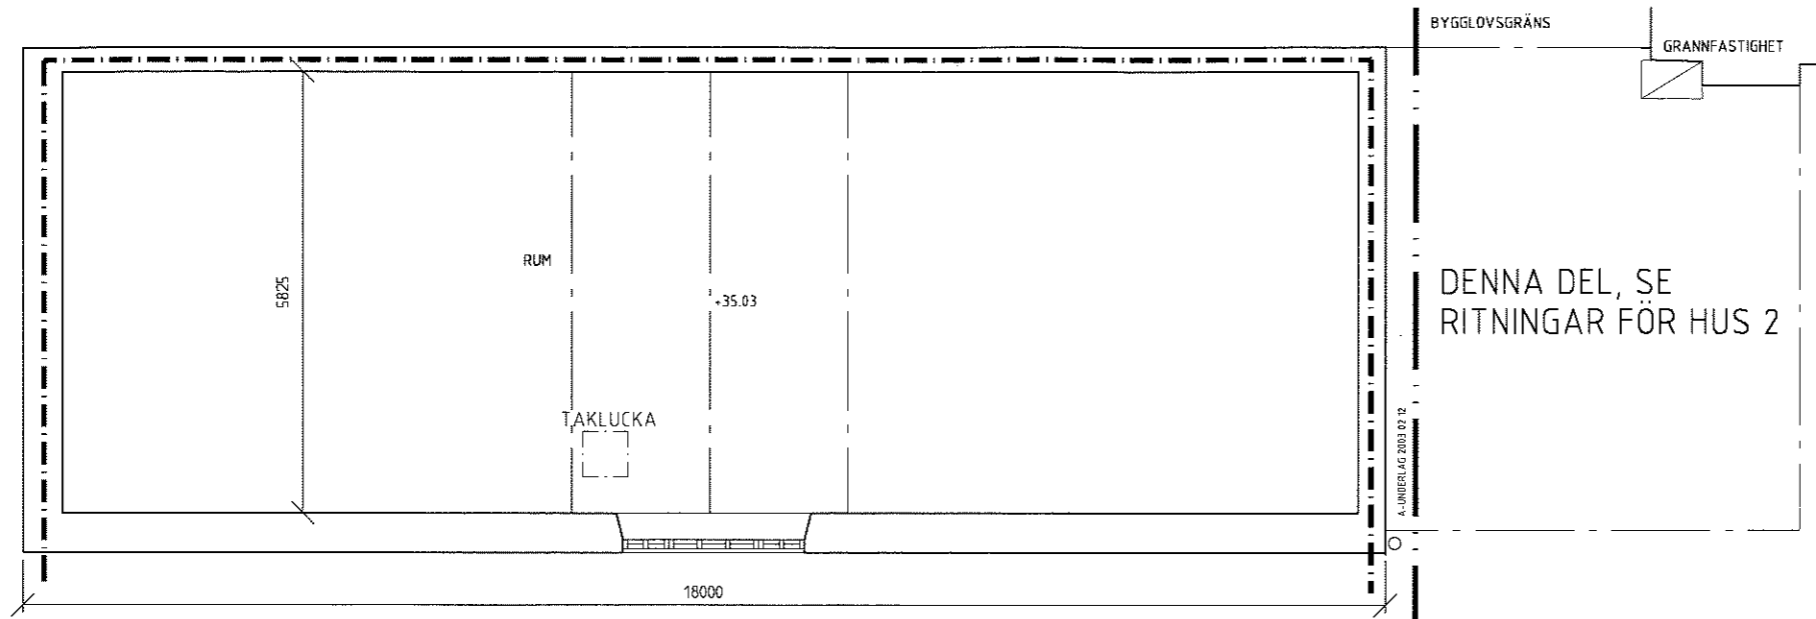

DENNA DEL, SE  
RITNINGAR FÖR HUS 2



VIND

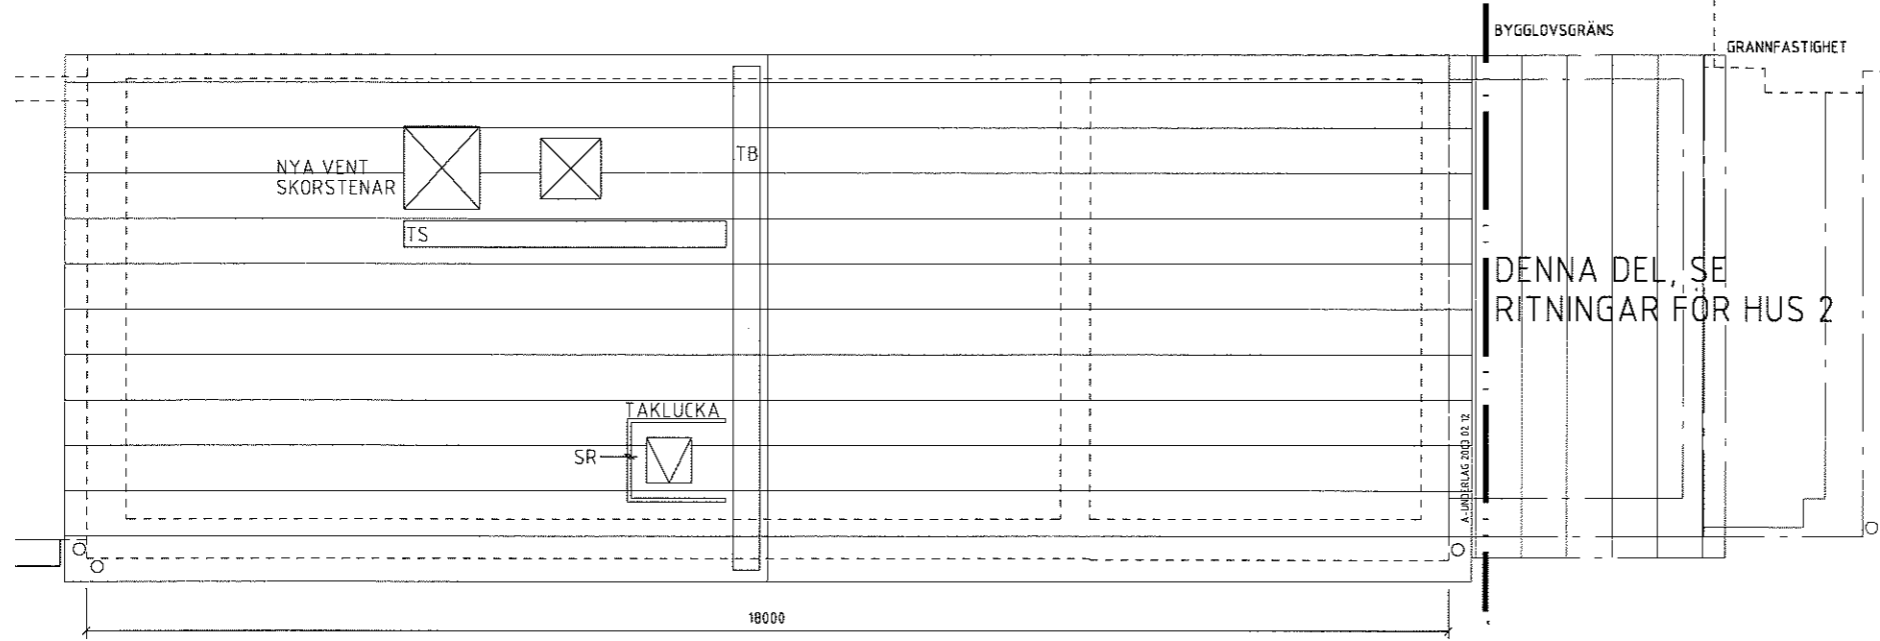

DENNA DEL, SE  
RITNINGAR FÖR HUS 2

TAKPLAN

DENNA DEL, SE  
RITNINGAR FÖR HUS 3

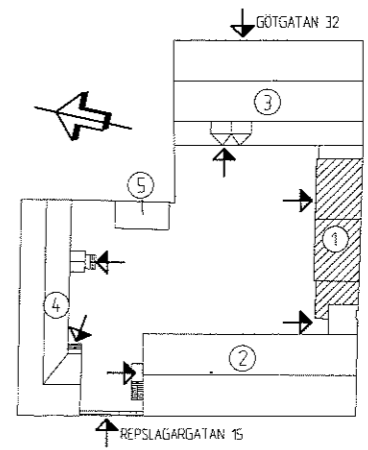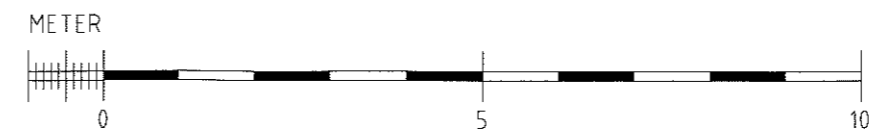

**FÖRKLARINGAR:**  
FRÅN MITTEN AV 1800-TALET ÄR FASTIGHETENS HISTORIA NÄRA KNUTEN TILL FAMILJEN ALMGREN OCH DERAS SIDENVÄVERI.  
HUS 1, FÖR STALLET, BYGGDES 1847 I EMPIRESTIL SOM STALL, VÄGNSHUS OCH MAGASIN. HAR SENARE INHYST SKOLANS GYMNASTIKSAL. ANVÄNDS NUMERA SOM FOTOATELJÉ.  
OMBYGGNADSRITNINGAR 2002 ÄR SAMMANSTÄLLDA UTIFRÅN UPPMÄTNINGAR OCH BEF. RITNINGSUDELÄG. FÖRÄNDRINGAR ÄR GJORDA EFTER ÖNSKEMÅL OCH I SAMRÅD MED NUVÄRANDE FASTIGHETSÄGARE ISE. RITNINGSHUVUDI OCH HYRESGÄSTER.  
VARJE BOSTADS- OCH LOKALLAGENHET UTGÖR EGEN BRANDCELL.  
BRANDCELLSGRÄNS EI 60  
UTR.VÄG = SPEC. UTRYMNINGSVÄG  
NYA VÄGGAR, LAGADE HÅL  
RIVNA VÄGGAR  
MÖJLIGA VÄGGAR  
ENDAST BEF. KÄNDA DÖRRSLAGNINGAR = OCH DÖRRAR I NYTT LÄGE REDDOVISADE =  
SD = STÅLDÖRR.  
\* = DÖRR MED BRYTSKYDD.  
A-UT = AKUSTIKPLATTOR  
SLUTLIGT VAL AV GOLVMATERIAL AVGÖRS EFTER INSPEKTION PÅ PLATS.  
ALLA ANGIVNA MÅTT KONTROLLERAS PÅ PLATS.  
SR = SKYDDSRÄCKE ENL. SS 83 13 33  
TS = TAKTRAPPSTEGE ENL. SS 83 13 32  
TB = TAKBRYGGA ENL. SS-EN 516, KLASS 2 TYP B  
**FÖRESKRIFTER:**  
SAMTLIGA TAKSÄKERHETSANORDNINGAR SKALL UTFÖRAS I KULÖR SVART.

BET	ANT	ÄNDRINGEN AVSER	SIGN	DATUM
		GH 2003 04 17		
KV VÄSTERGÖTLAND 6 REPSLAGARGATAN 15 C STOCKHOLM				
<p>SEKTION</p>				
<b>BERGKRANTZ</b> <b>ARKITEKTER AB</b> Sjölagårdsgatan 19, 111 31 Söckholm Telefon 08-555 92 400, Telefax 08-555 92 440				
<b>BYGGNADSFIRMA</b> <b>OLOV LINDGREN AB</b> TEL: 08 - 690 25 10, FAX: 08 - 33 06 33 E-POST: ca@olovlindgren.se (DRÖTTNINGGATAN 97, 6 TR), BOX 45879, 104 30 STOCKHOLM				
<input checked="" type="checkbox"/> A BERGKRANTZ ARK AB, TEL 08-555 924 00, FAX 555 924 40 <input type="checkbox"/> E SÅ ANDERSSON ING BYRÅ, TEL 019-26 10 89, FAX 019-26 02 01 <input type="checkbox"/> K TYRESÖ BYGGKONSULT AB, TEL 08-712 65 02, FAX 712 80 44 <input type="checkbox"/> VABRAHAMSSON VVS KONS AB, TEL 08-36 42 40, FAX 36 42 04 <input type="checkbox"/> L WHITE ARKITEKTER AB, TEL 08-402 25 00, FAX 08-402 25 10 <input type="checkbox"/> B BOTAB, TEL 08-442 42 50, FAX 08-442 42 62				
FAST / ÖPPERLAGS NR		RITAD AV		HANDLAGGARE
018 / 2401		Paula J		Johan Harneby
DATUM		ANSVARIG		
<b>OMBYGGNAD - ÄNDRING</b> <b>HUS1, STALLET</b> <b>VINDSPLAN OCH TAKPLAN</b>				
SKALA / RITN. STYL	RITNINGSNUMMER	REV		
1:50 / A1	A306:1:02			